ESQUEMA AGUAS SERVIDAS

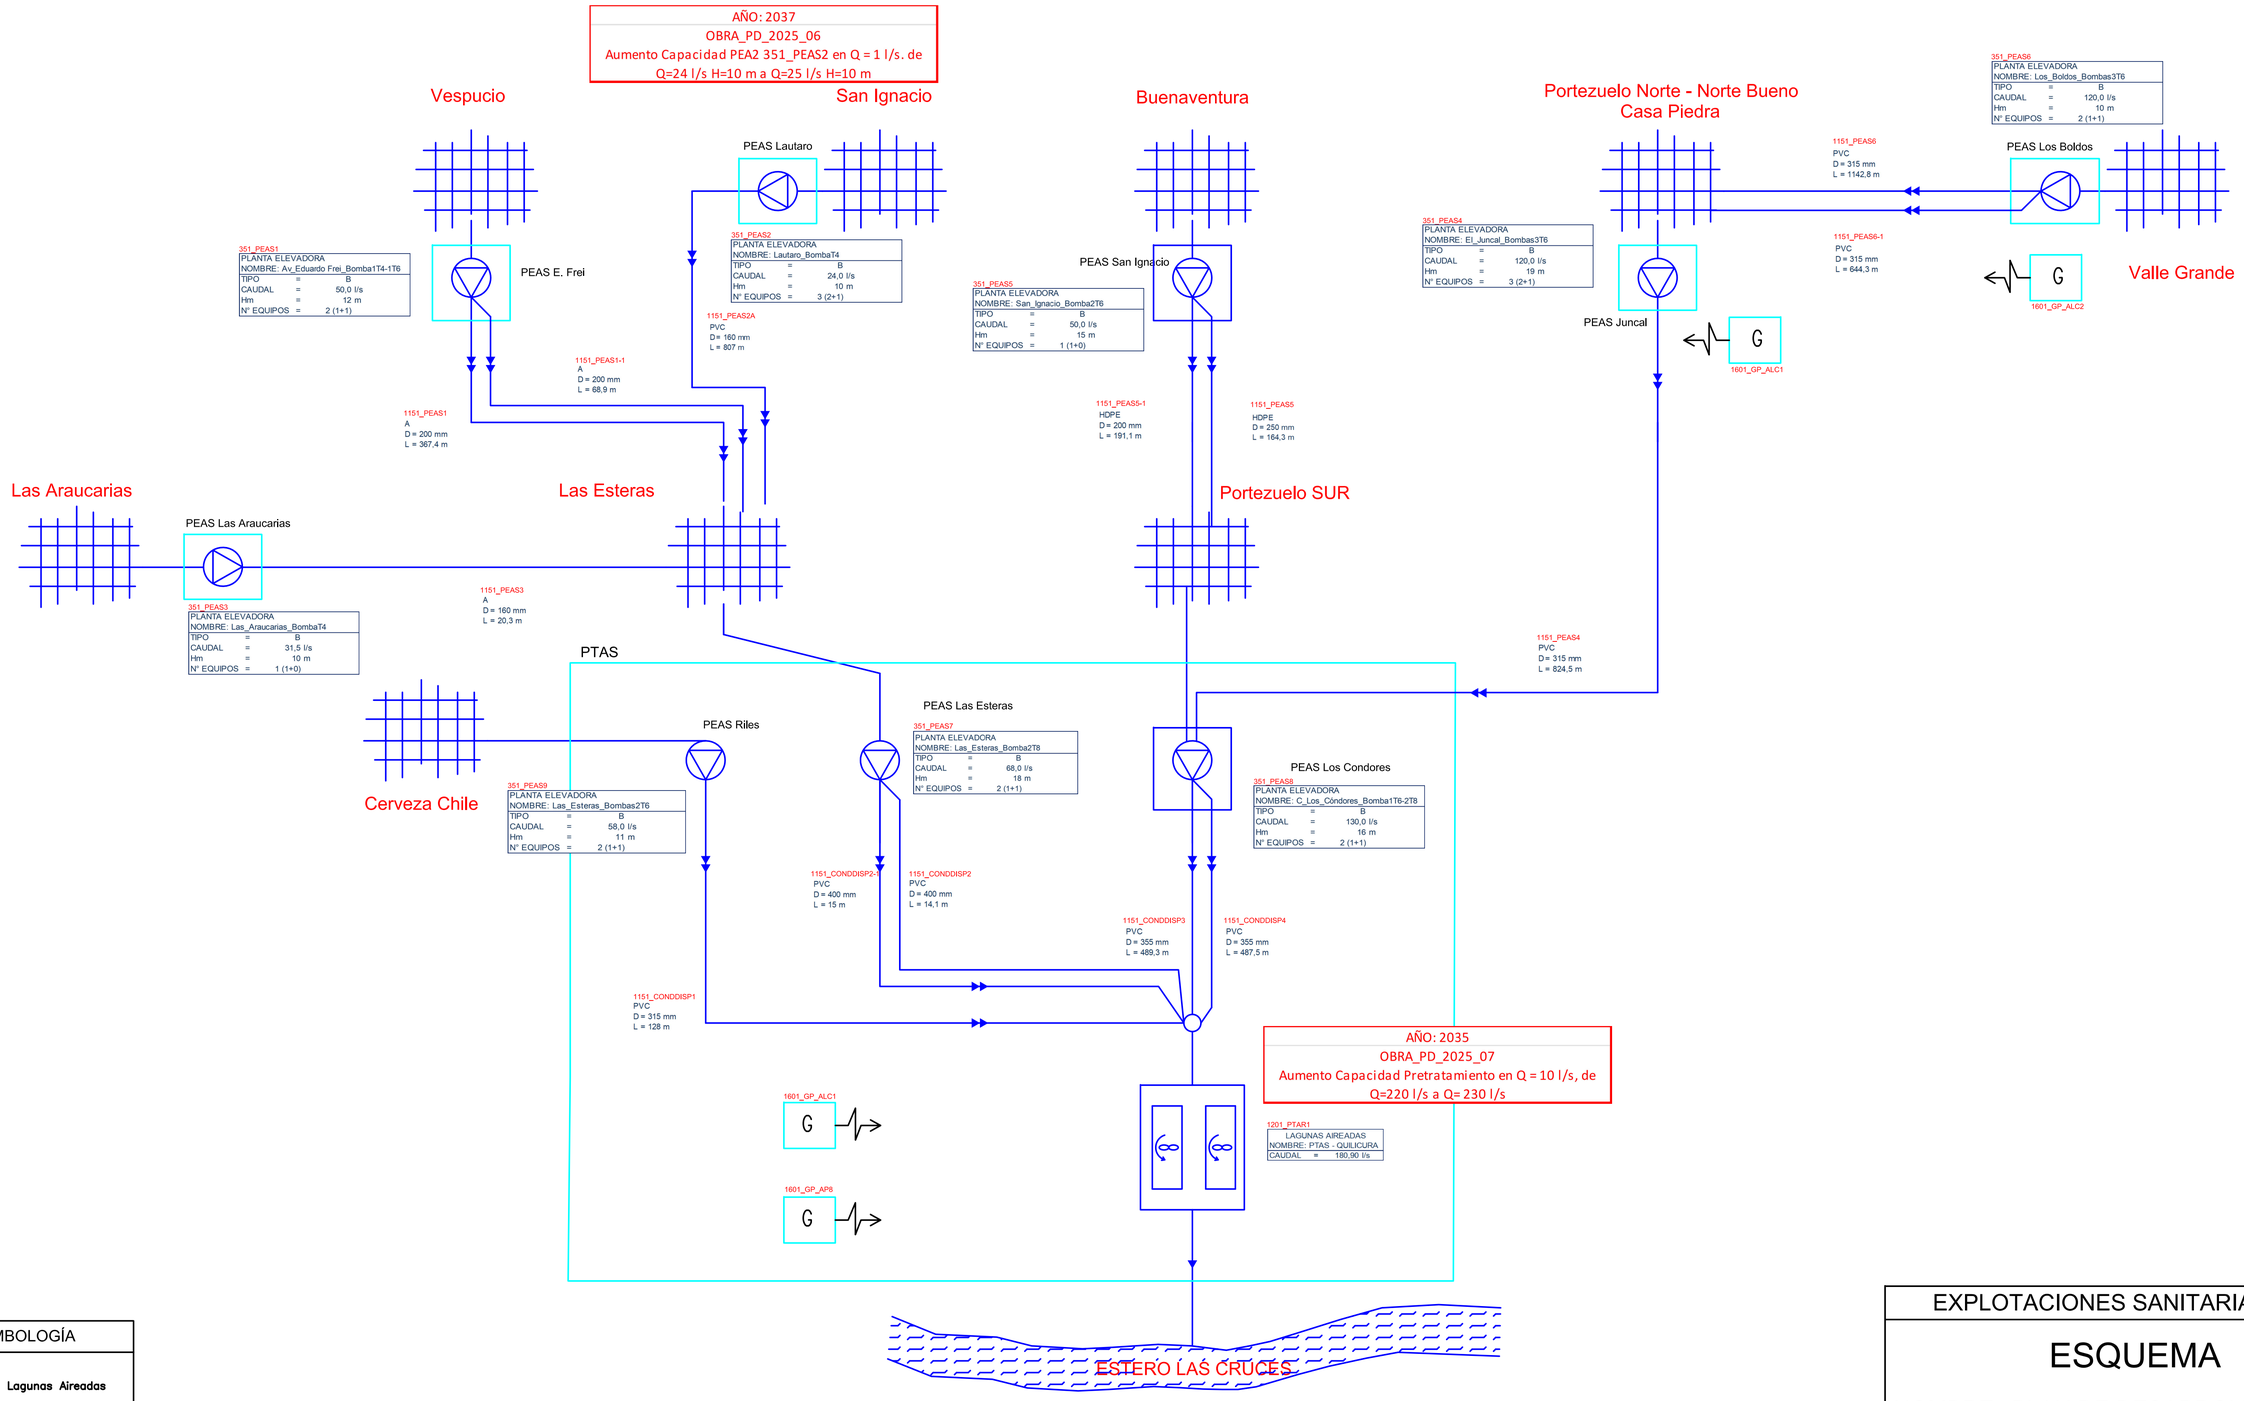

SIMBOLOGÍA

- Lagunas Aireadas
- Red de Recoleccion
- PTA Elevadora
- Generador
- Conducciones

EXPLOTACIONES SANITARIAS S.A.

ESQUEMA

NOMBRE : PLAN DE DESARROLLO

CODIGO : INFRAESTRUCTURA

FECHA: AGO. 2025 | 1 DE 1