RED MODELADA DE AGUA POTABLE QMaxh AÑO 0

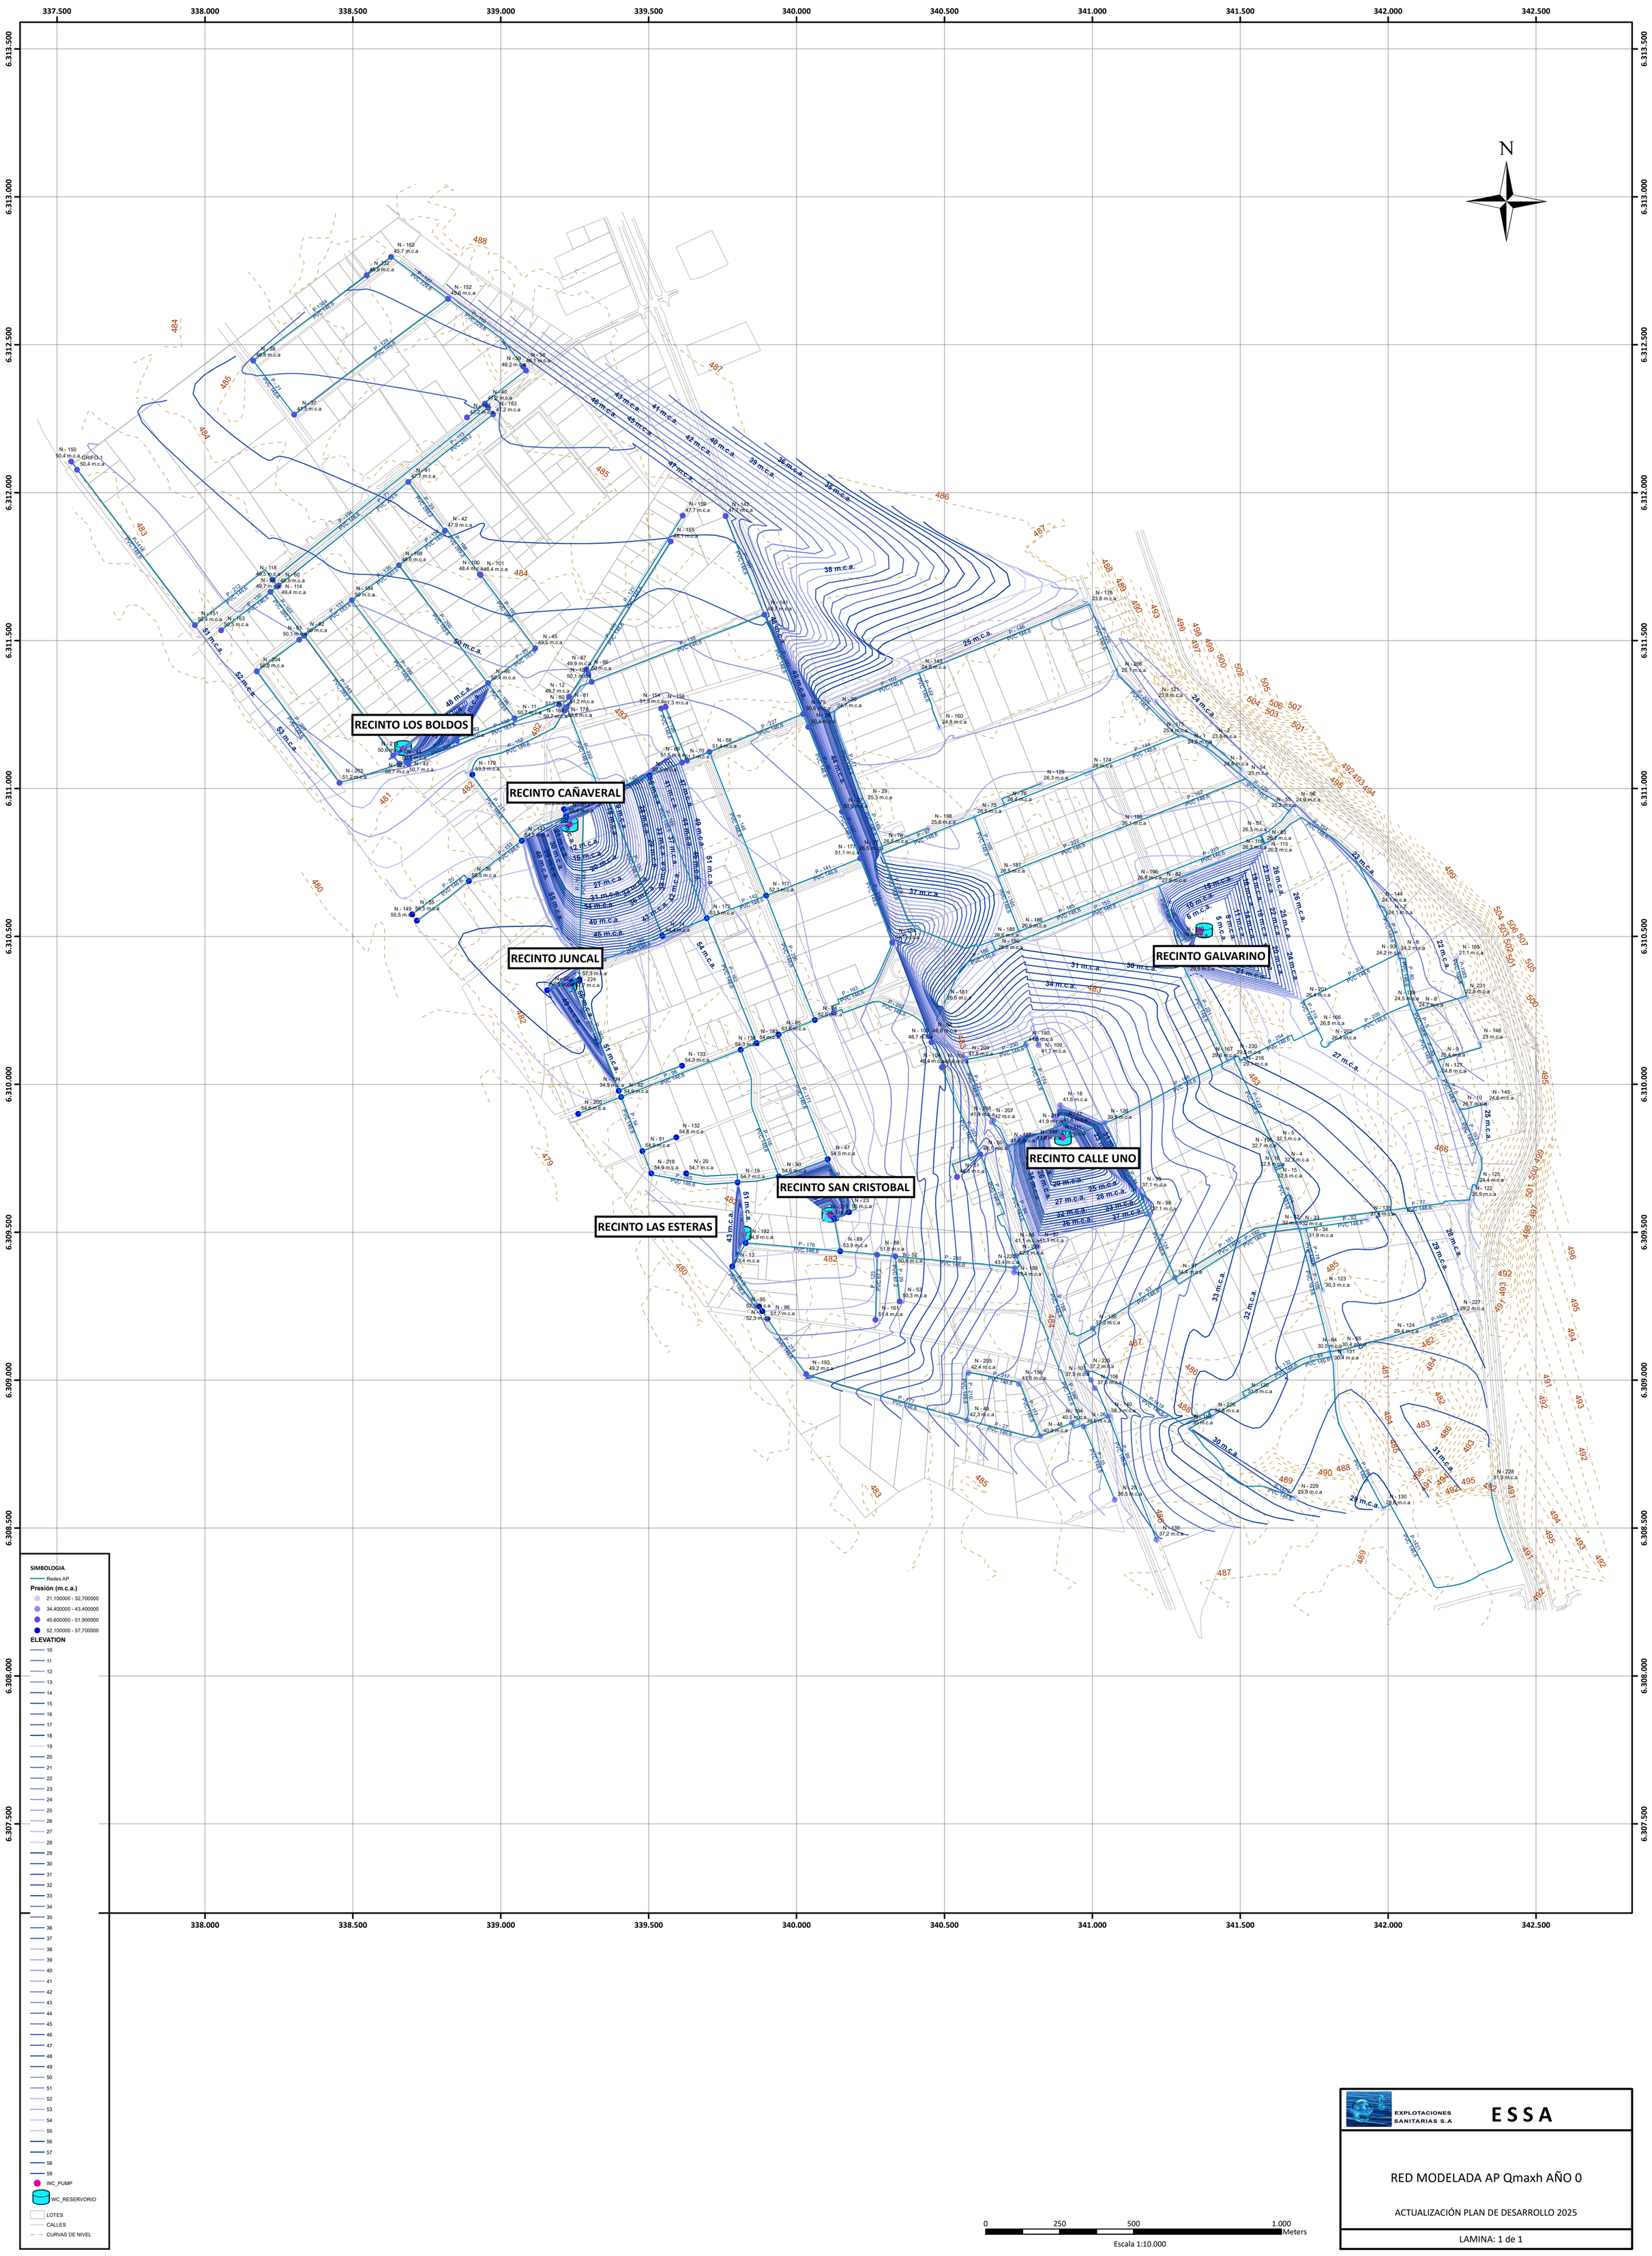

EXPLOTACIONES SANITARIAS S.A

E S S A

RED MODELADA AP Qmaxh AÑO 0

ACTUALIZACIÓN PLAN DE DESARROLLO 2025

LAMINA: 1 de 1