# RED MODELADA DE AGUA POTABLE QMaxd AÑO 5 + INC

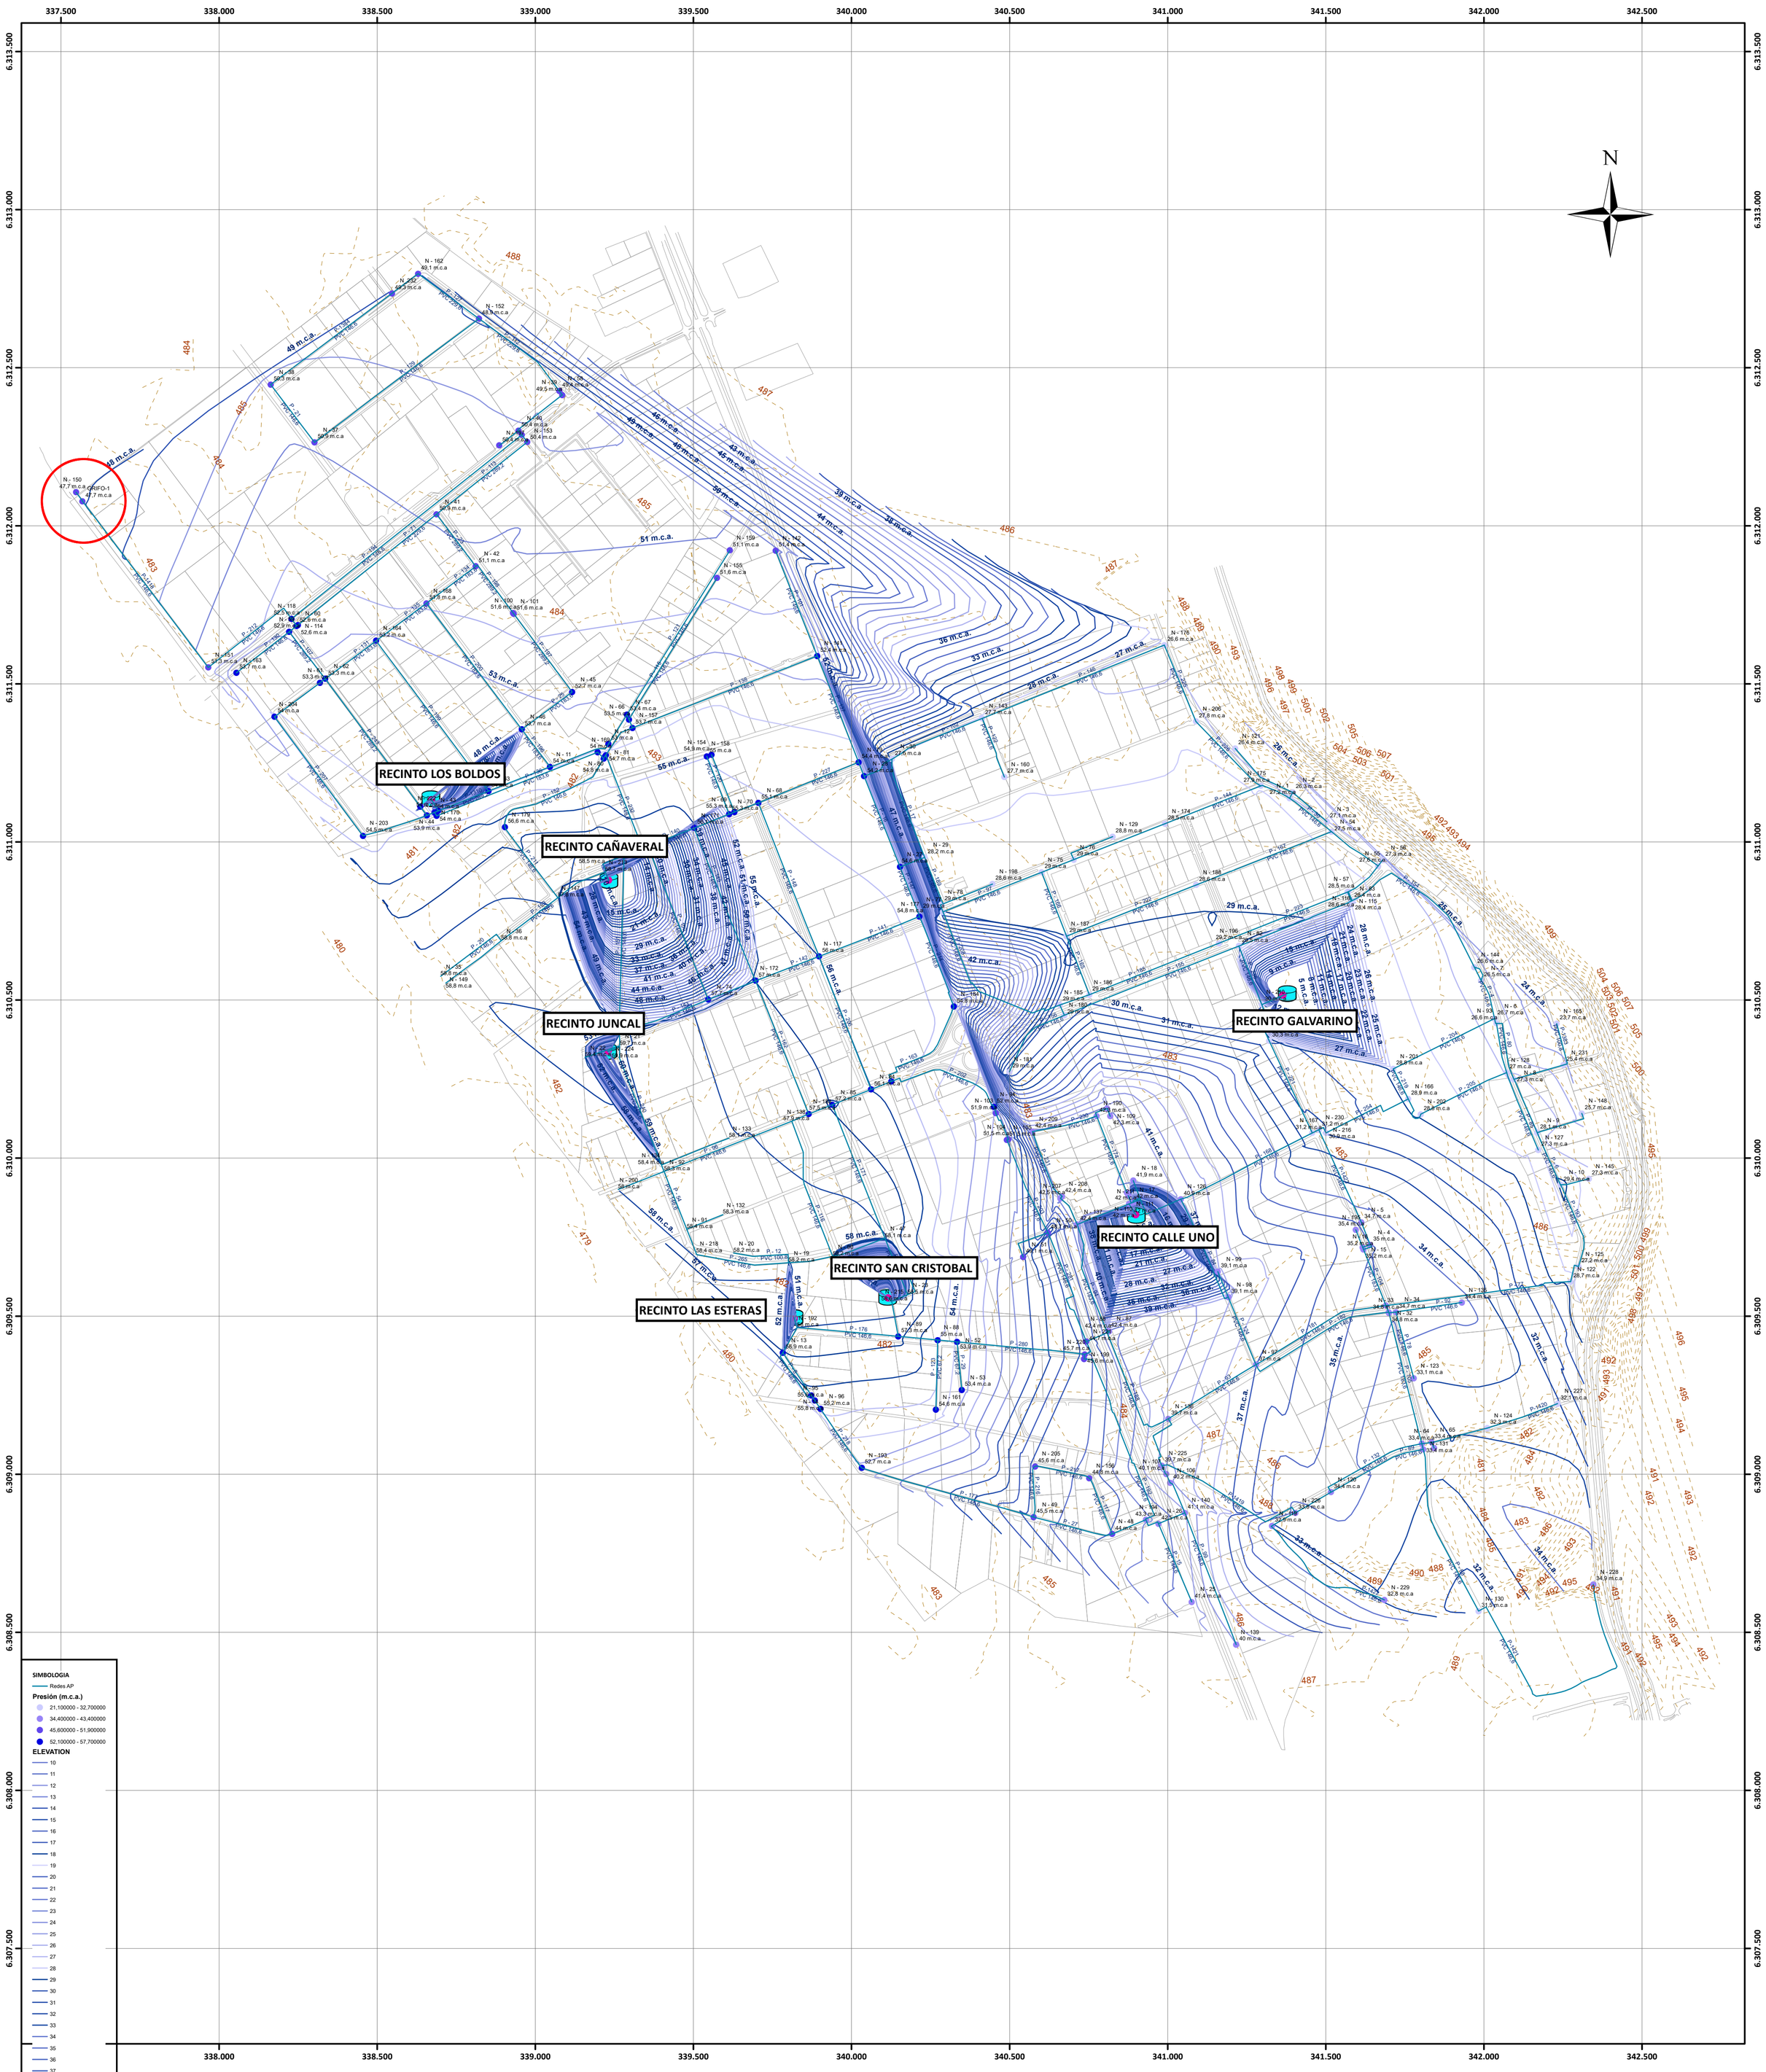


0 250 500 1.000 Meters

Escala 1:10.000

EXPLOTACIONES SANITARIAS S.A

**E S S A**

RED MODELADA AP Qmaxd AÑO 5 + INC

ACTUALIZACIÓN PLAN DE DESARROLLO 2025

LAMINA: 1 de 1