RED MODELADA DE AGUA POTABLE QMaxh AÑO 15

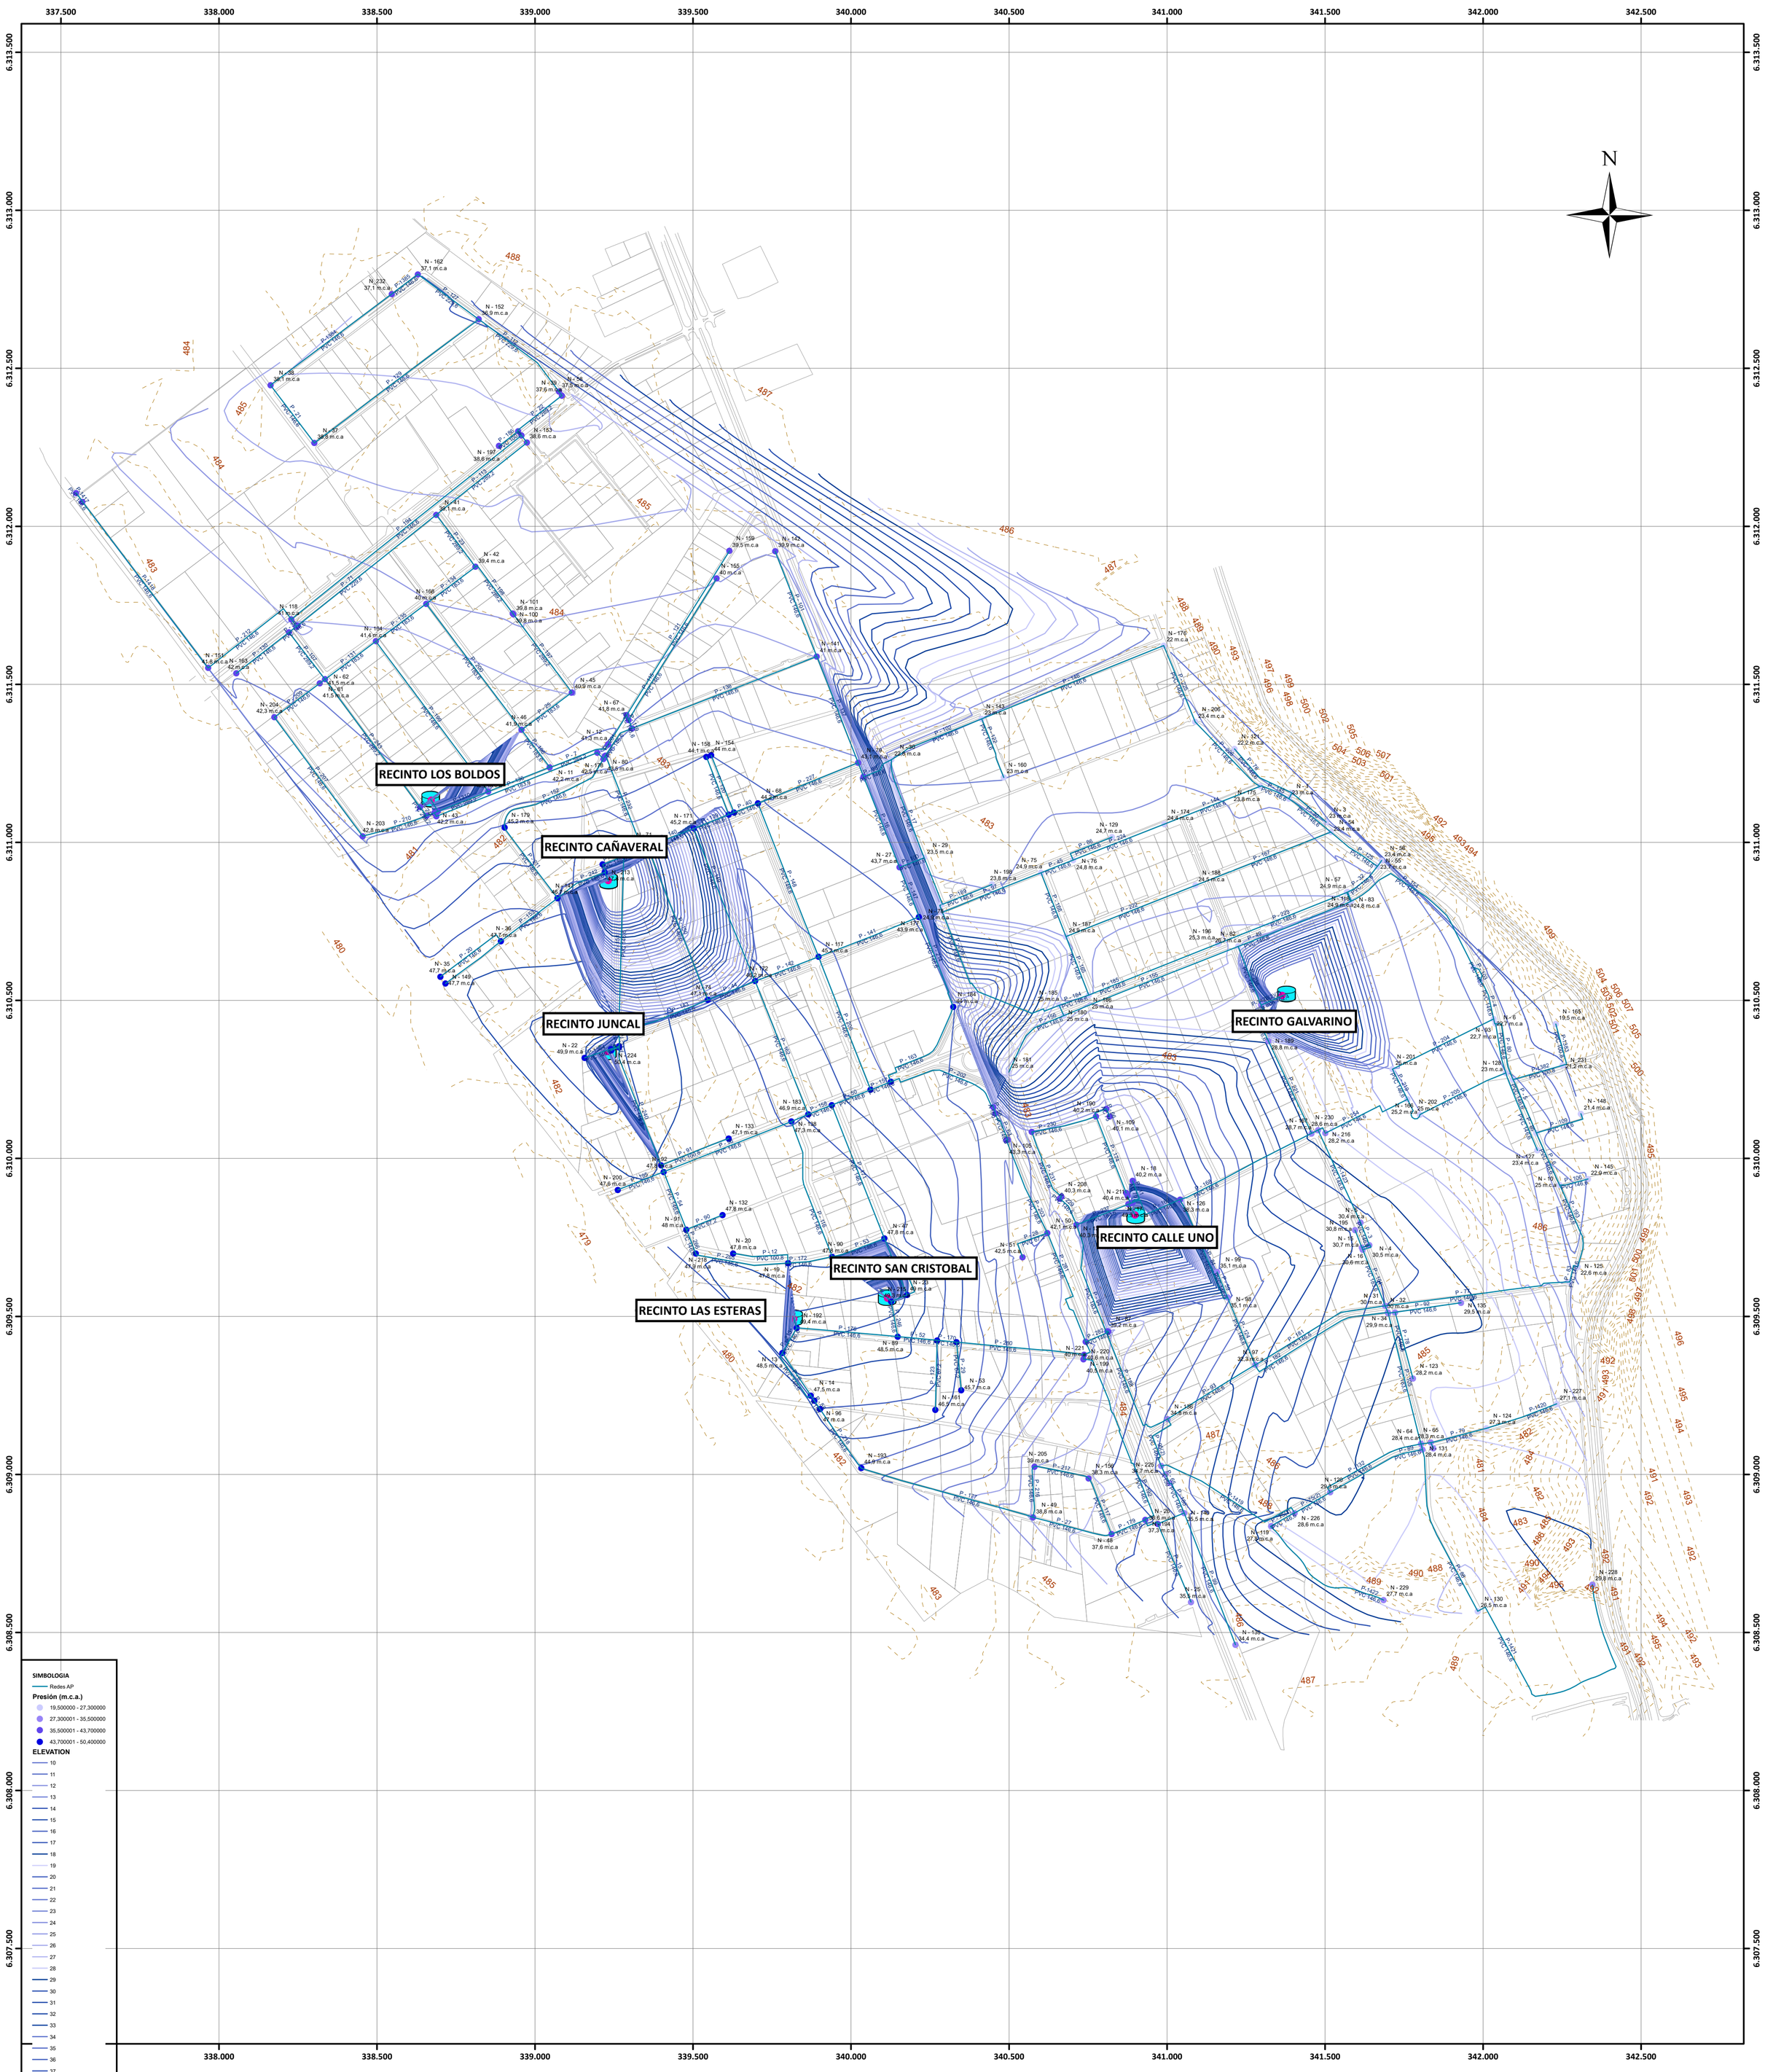

0 250 500 1.000 Meters

Escala 1:10.000

EXPLOTACIONES SANITARIAS S.A

E S S A

RED MODELADA AP Qmaxh AÑO 15

ACTUALIZACIÓN PLAN DE DESARROLLO 2025

LAMINA: 1 de 1