







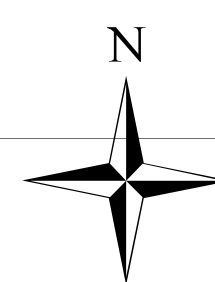

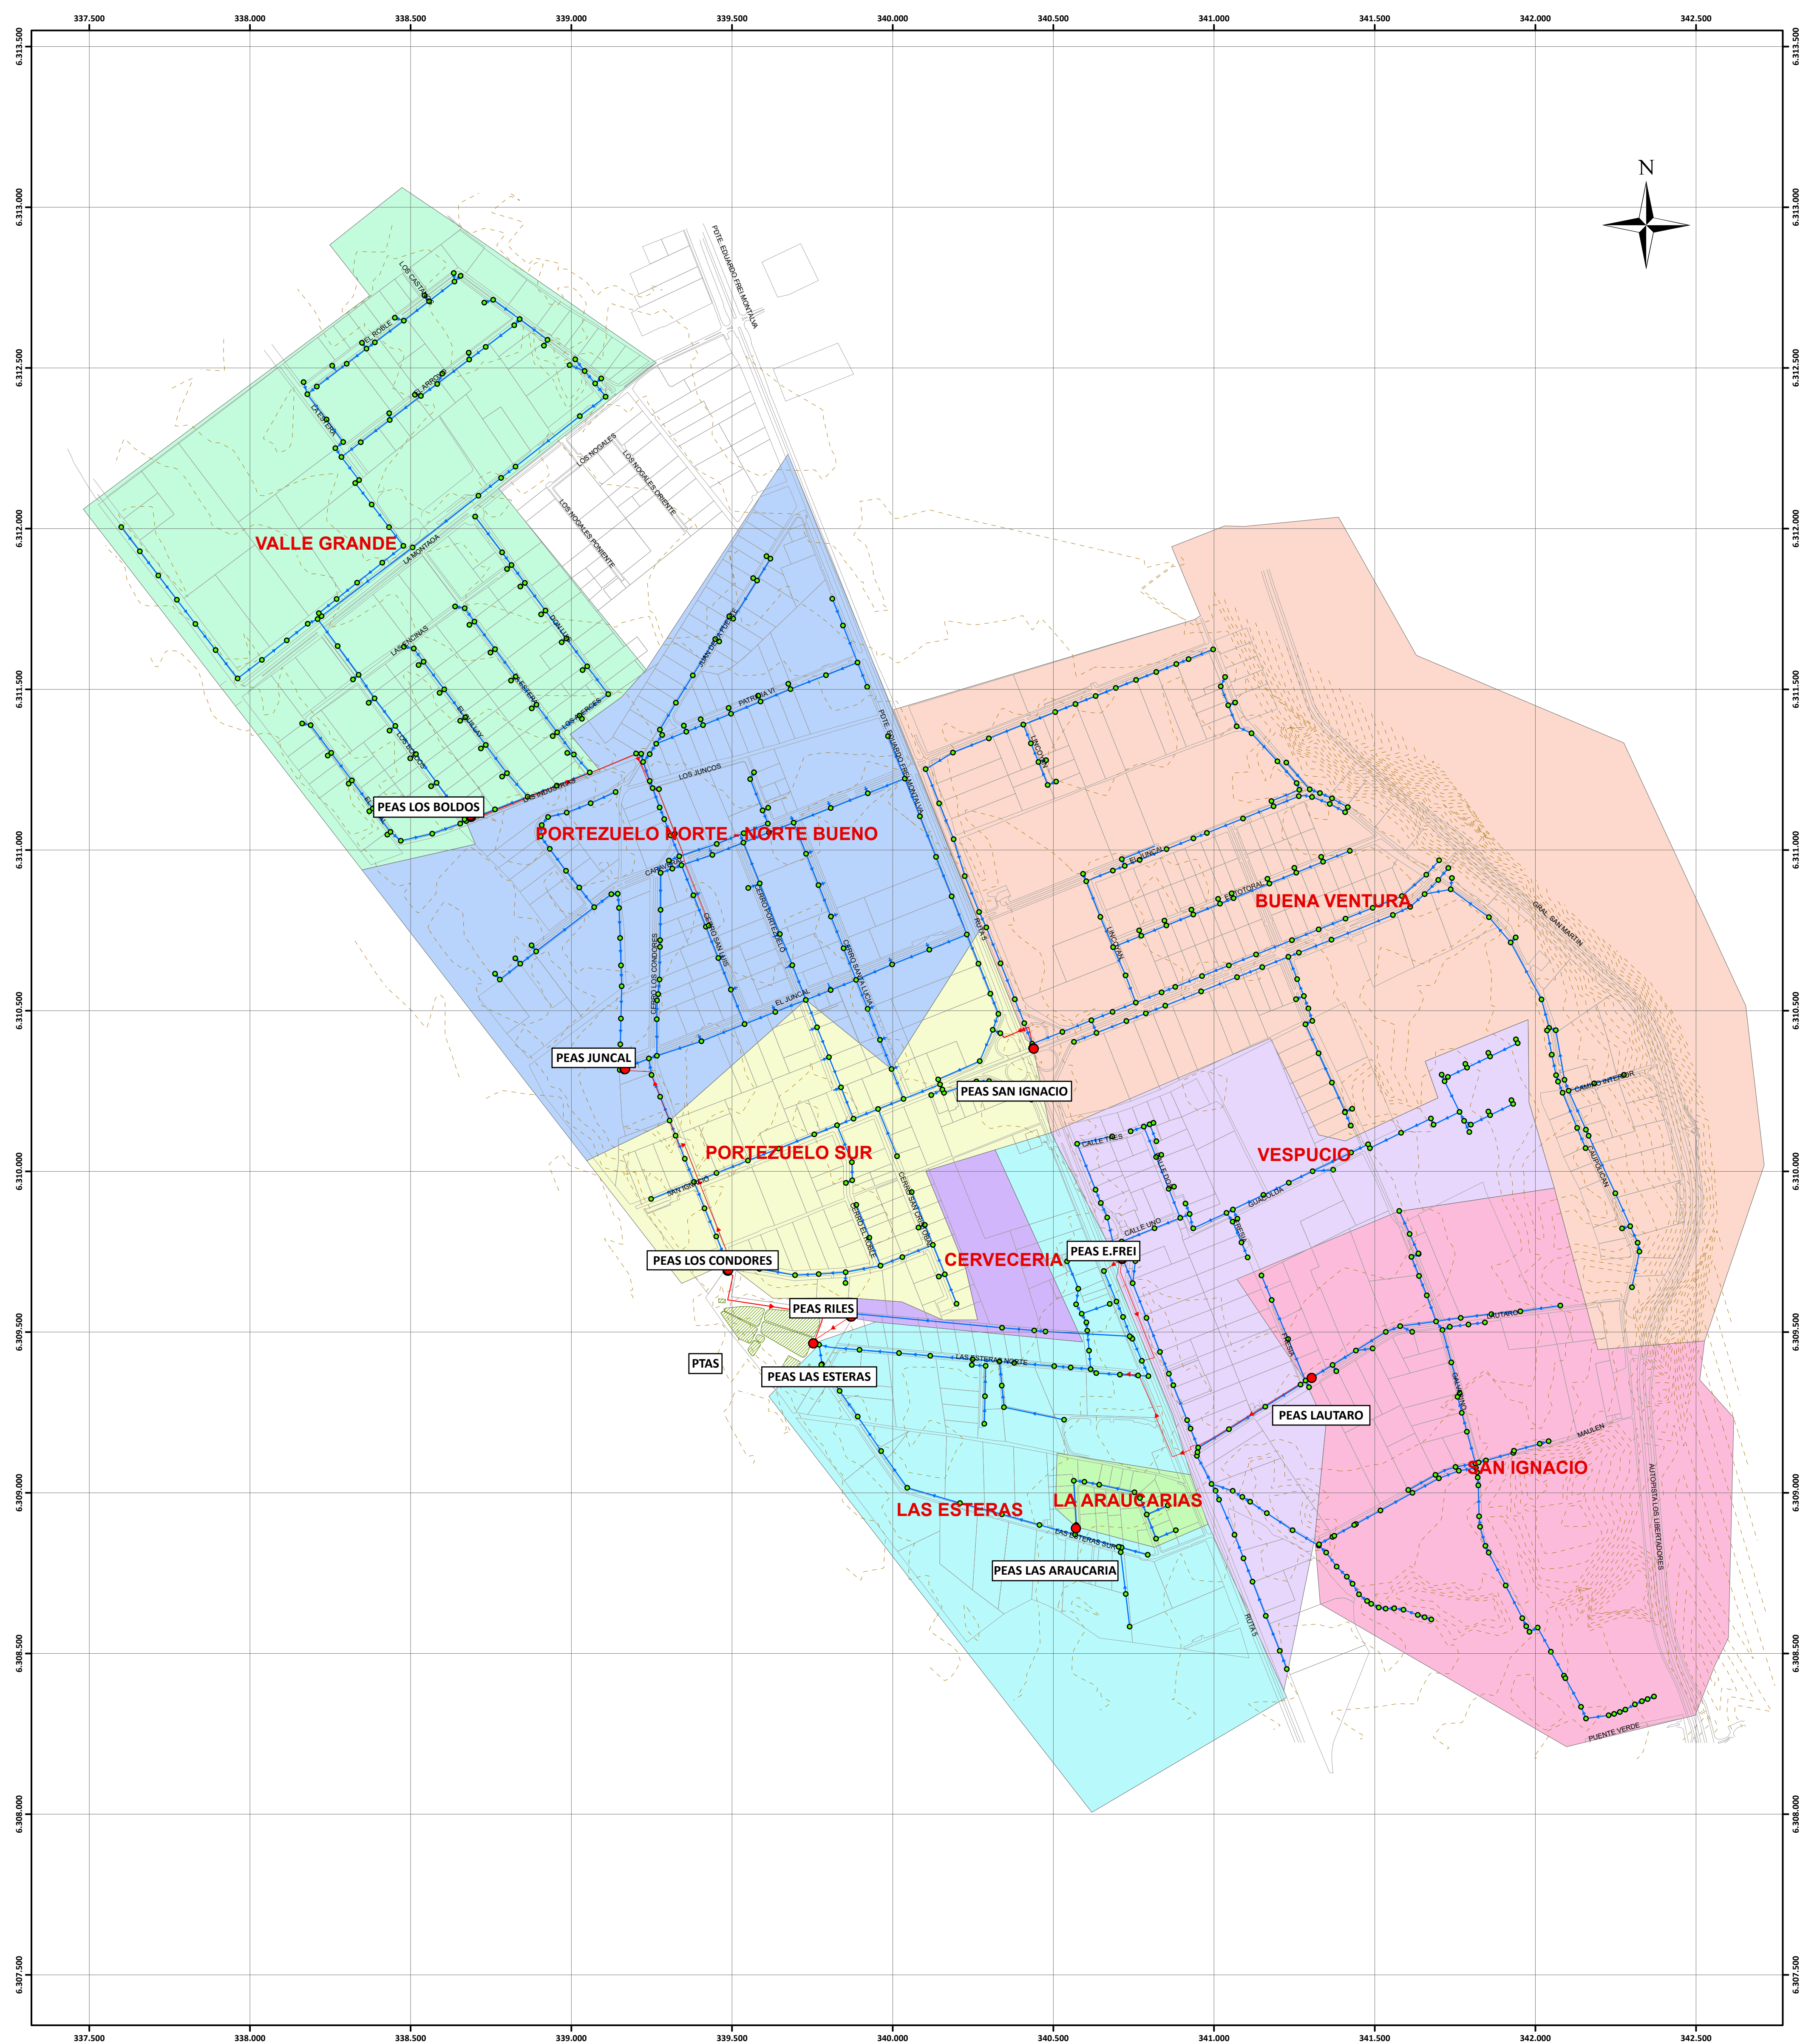


## SECTORES DE AGUAS SERVIDAS



- SIMBOLOGIA**
-  PEAS
  -  CAMARAS AS
  -  CONDUCCIONES AS
  -  REDES DE AS
  -  PTAS
  -  LOTES
  -  CALLES
  -  CURVAS DE NIVEL

## Sectores AS

- BUENA VENTURA
- CERVECERIA
- LA ARAUCARIAS
- LAS ESTERAS
- PORTEZUELO NORTE - NORTE BUENO
- PORTEZUELO SUR
- SAN IGNACIO
- VALLE GRANDE
- VESPUCIO

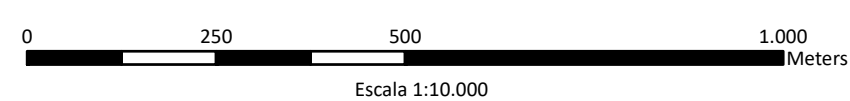

**EXPLOTACIONES  
SANITARIAS S.A.**

ESSA

SECTORES DE AGUAS SERVIDAS

ACTUALIZACIÓN PLAN DE DESARROLLO 2025

LAMINA: 1 de 1