


ESQUEMA AGUAS SERVIDAS

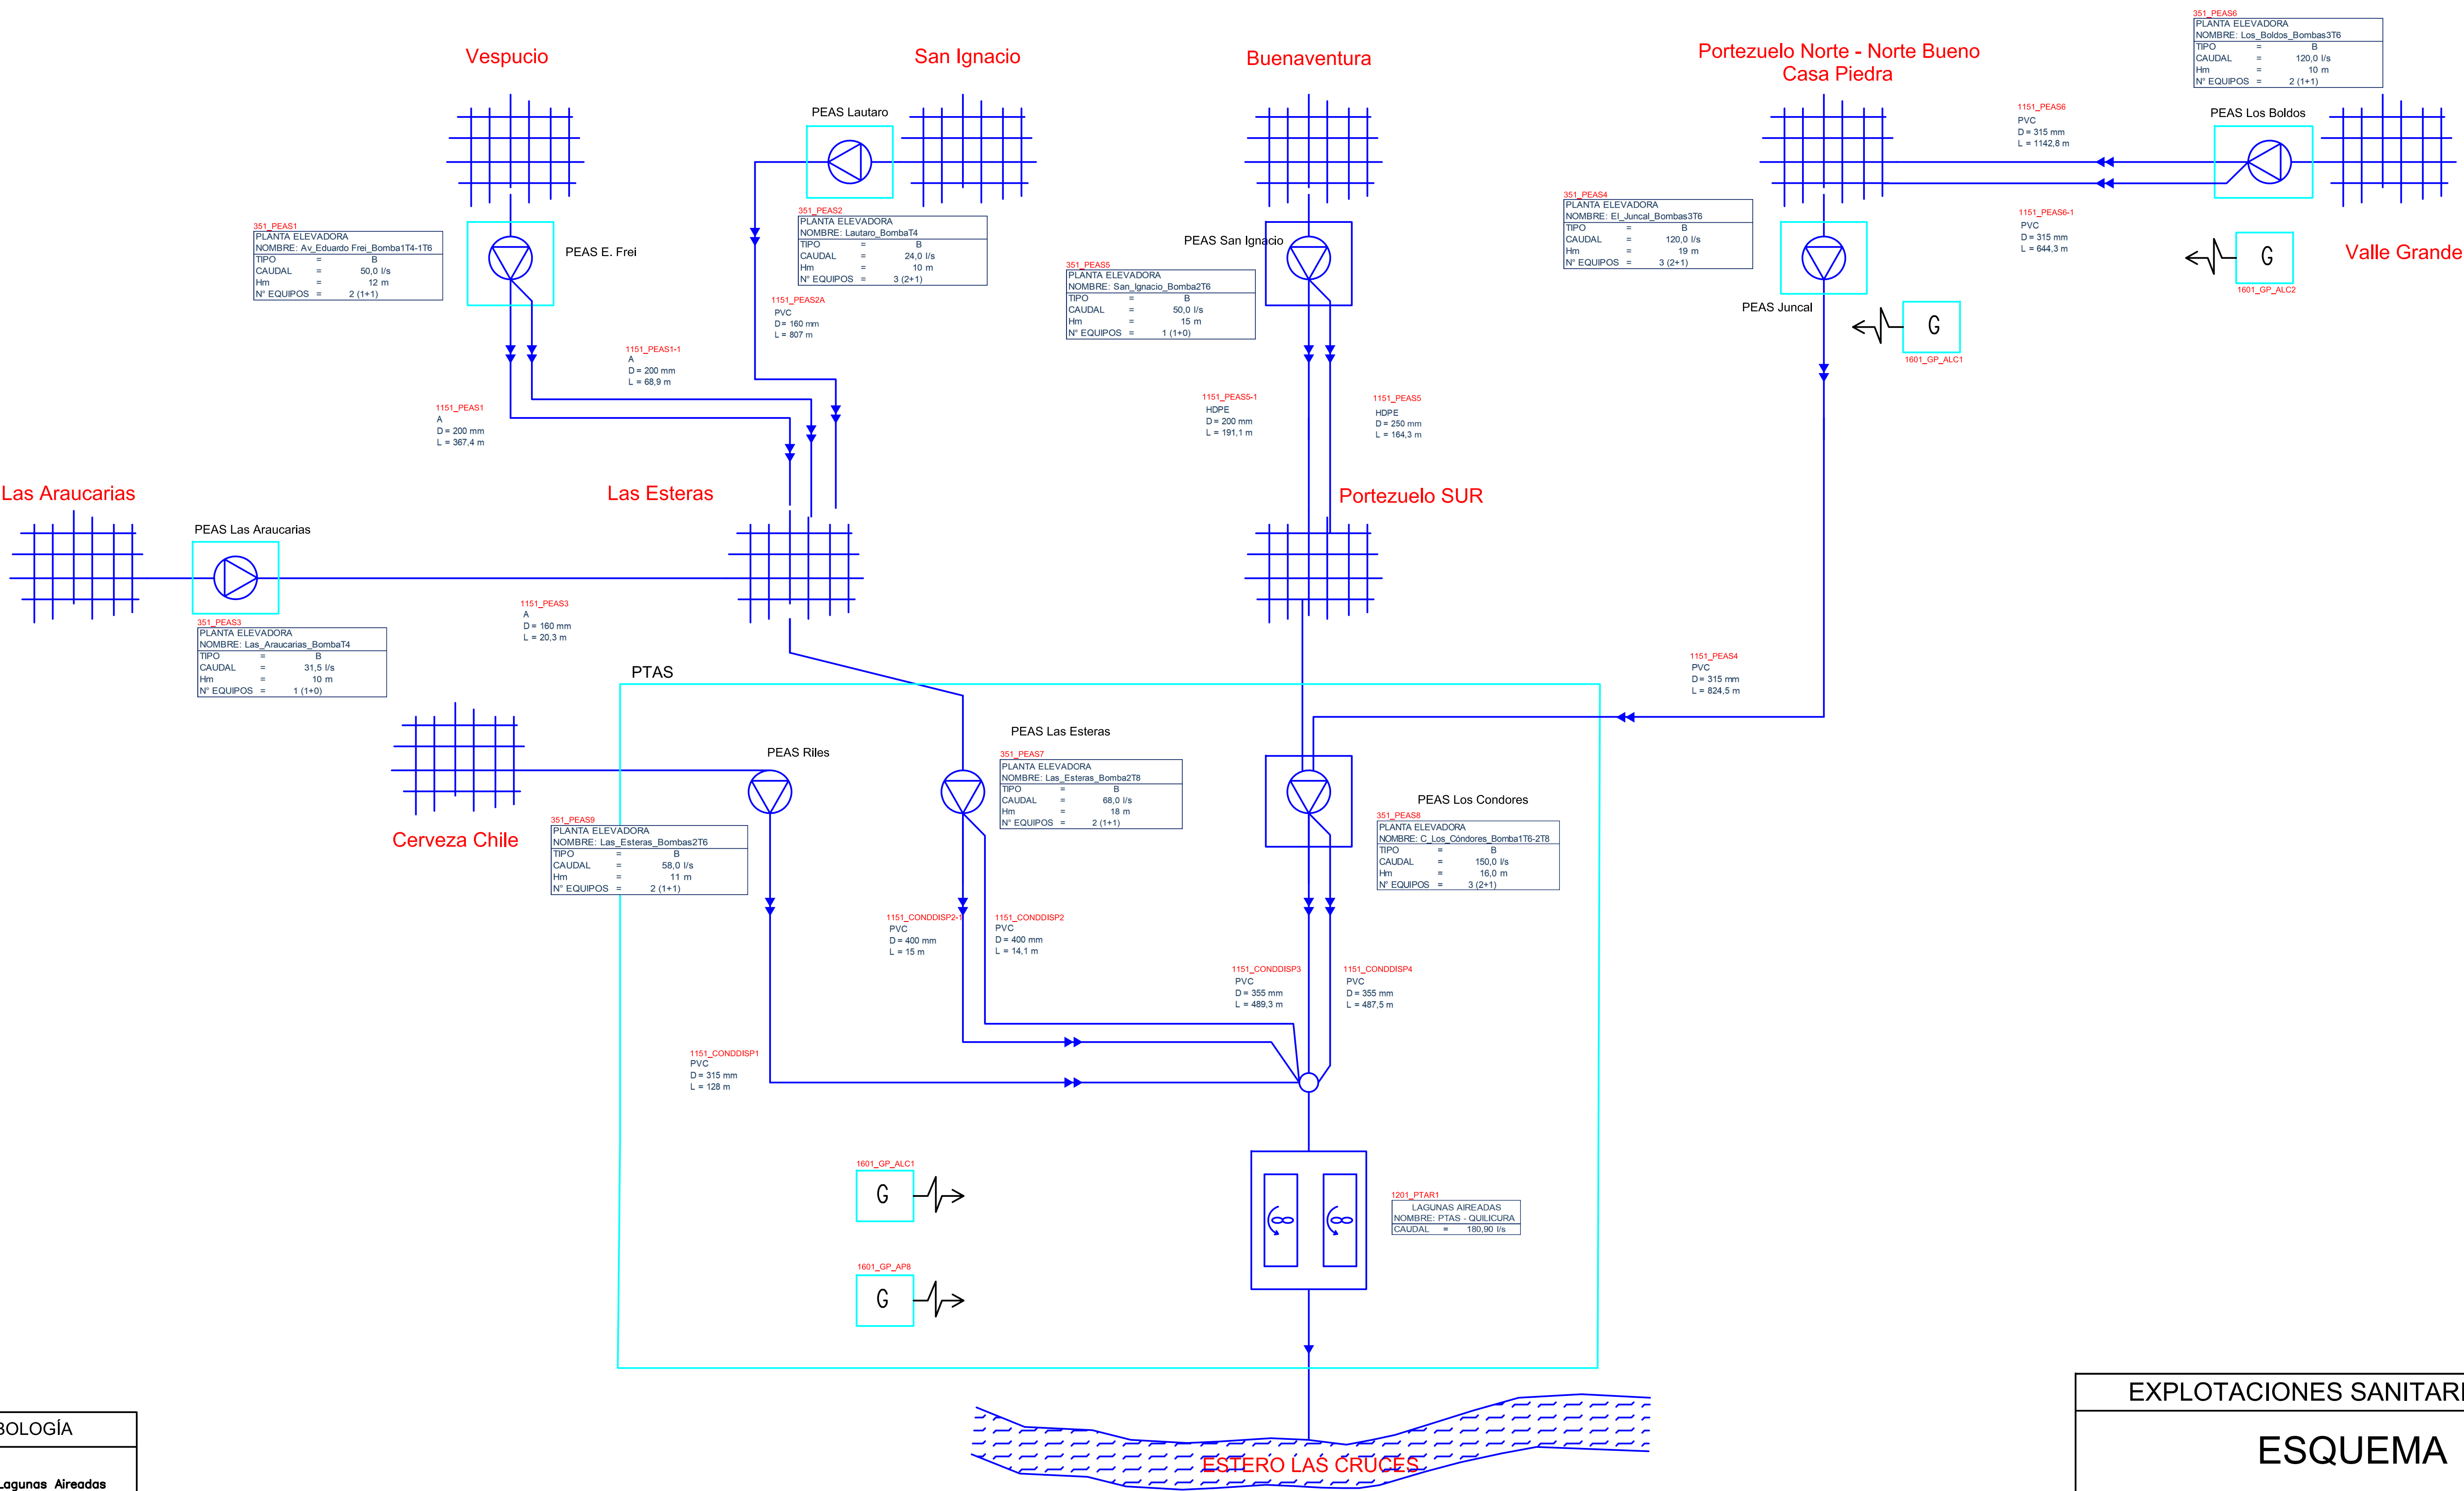

SIMBOLOGÍA	
	Lagunas Aireadas
	Red de Recoleccion
	PTA Elevadora
	Generador
	Conducciones

EXPLORACIONES SANITARIAS S.A.		
ESQUEMA		
NOMBRE : PLAN DE DESARROLLO		
CODIGO : INFRAESTRUCTURA		
FECHA: DIC. 2024	1 DE 1	