


ESQUEMA AGUAS SERVIDAS

AÑO: 2037
OBRA_PD_2025_06
Aumento Capacidad PEA2 351_PEA52 en Q = 1 l/s. de
Q=24 l/s H=10 m a Q=25 l/s H=10 m

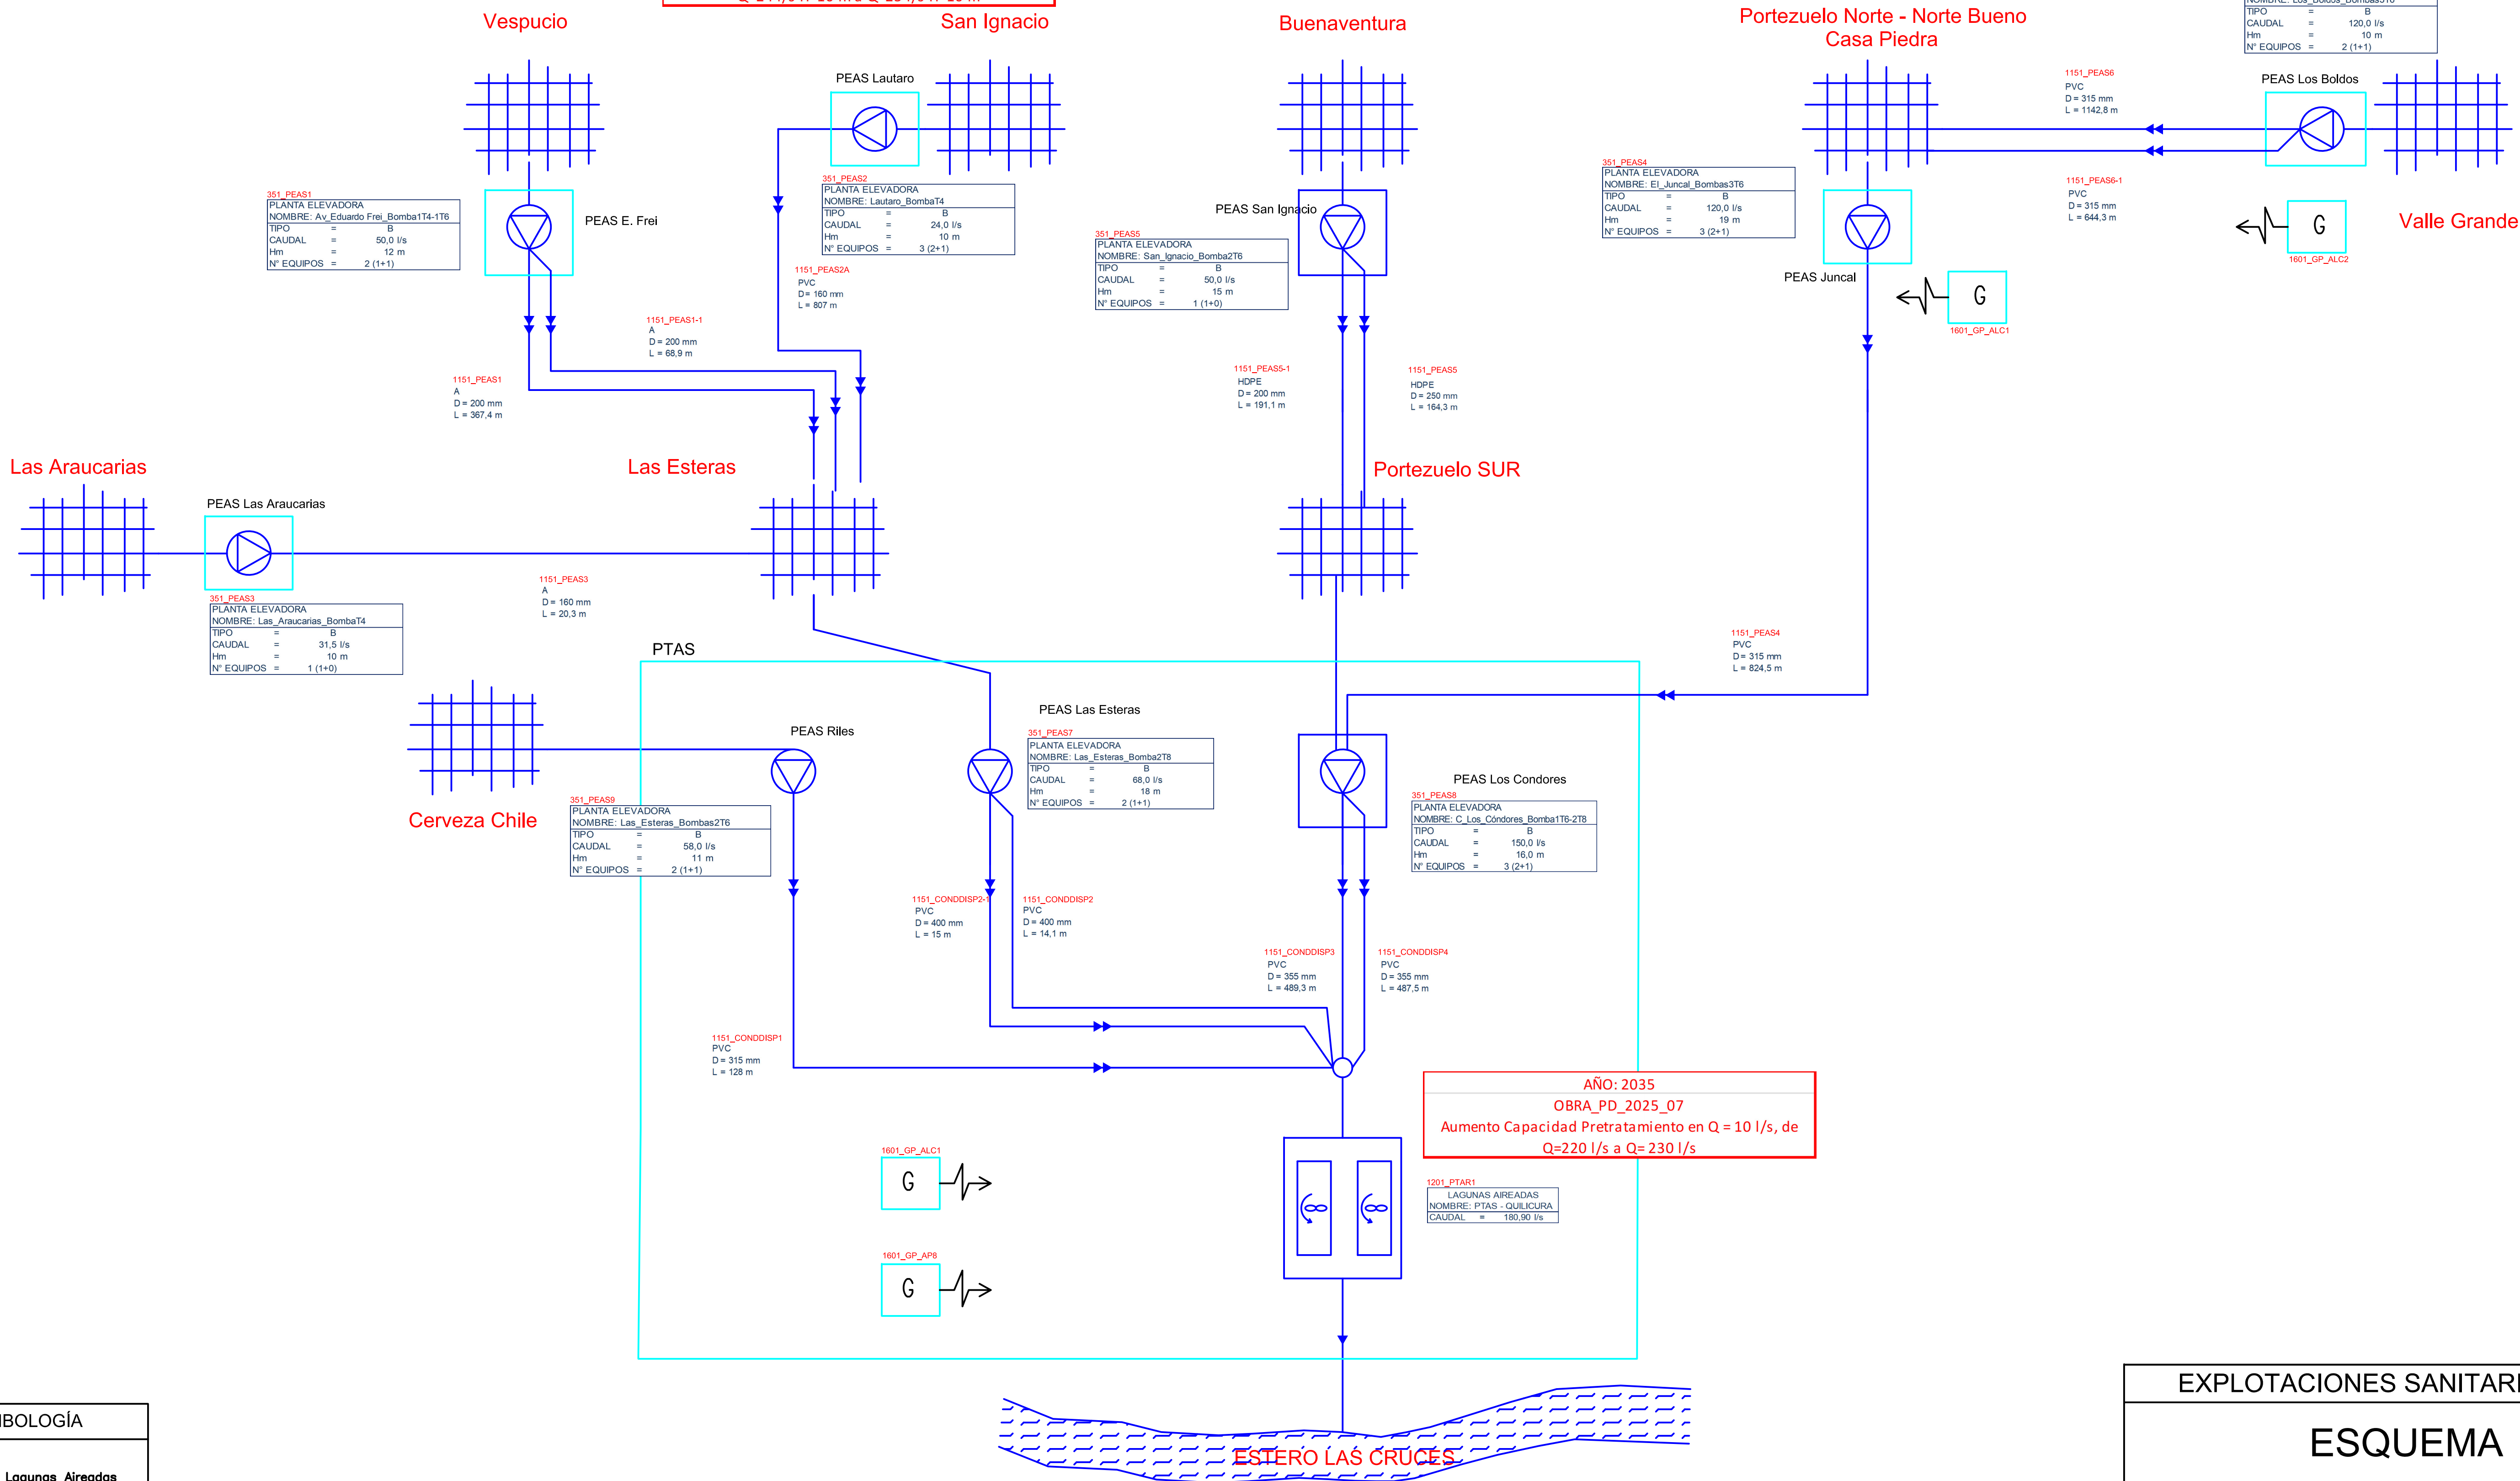

SIMBOLOGÍA

- Lagunas Aireadas
- Red de Recoleccion
- PTA Elevadora
- Generador
- Conducciones

EXPLORACIONES SANITARIAS S.A.

ESQUEMA

NOMBRE : PLAN DE DESARROLLO
CODIGO : INFRAESTRUCTURA

FECHA: AGO. 2025 1 DE 1